



# サービスカテゴリー フューチャーコンビニエンスストアチャレンジ


平面図(1:100)

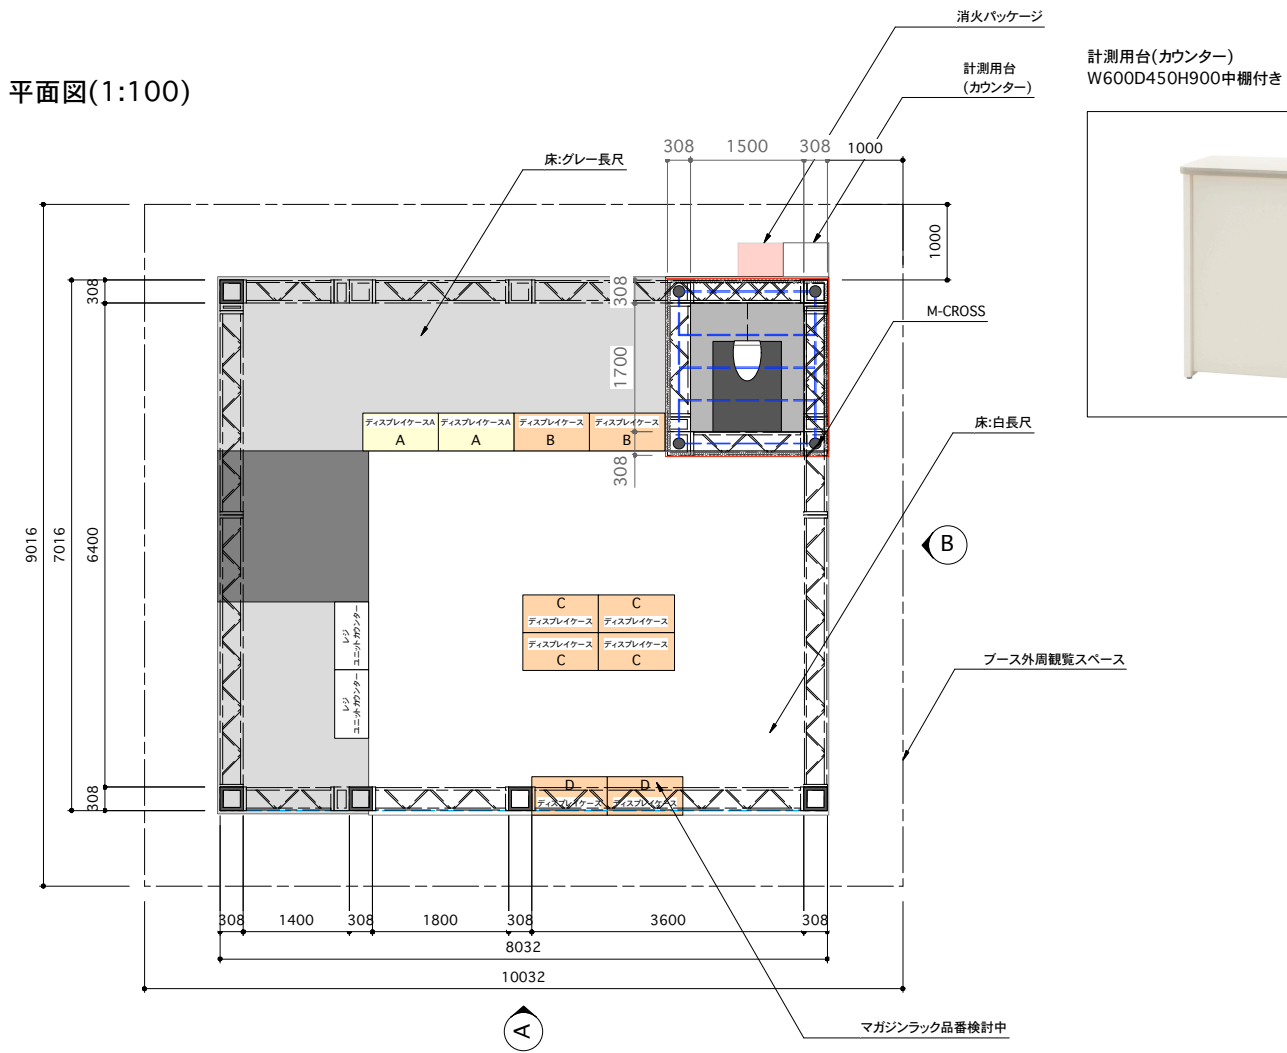


立体

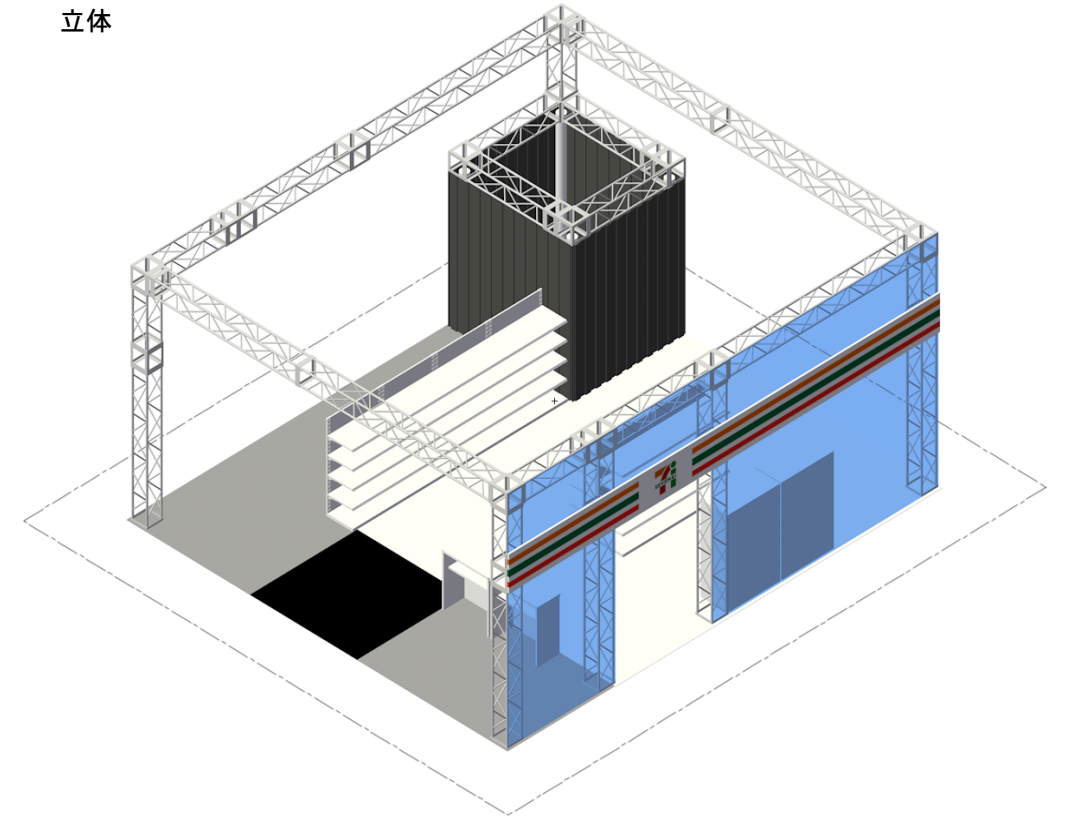

トイレ部分床貼りわけ(1:30)

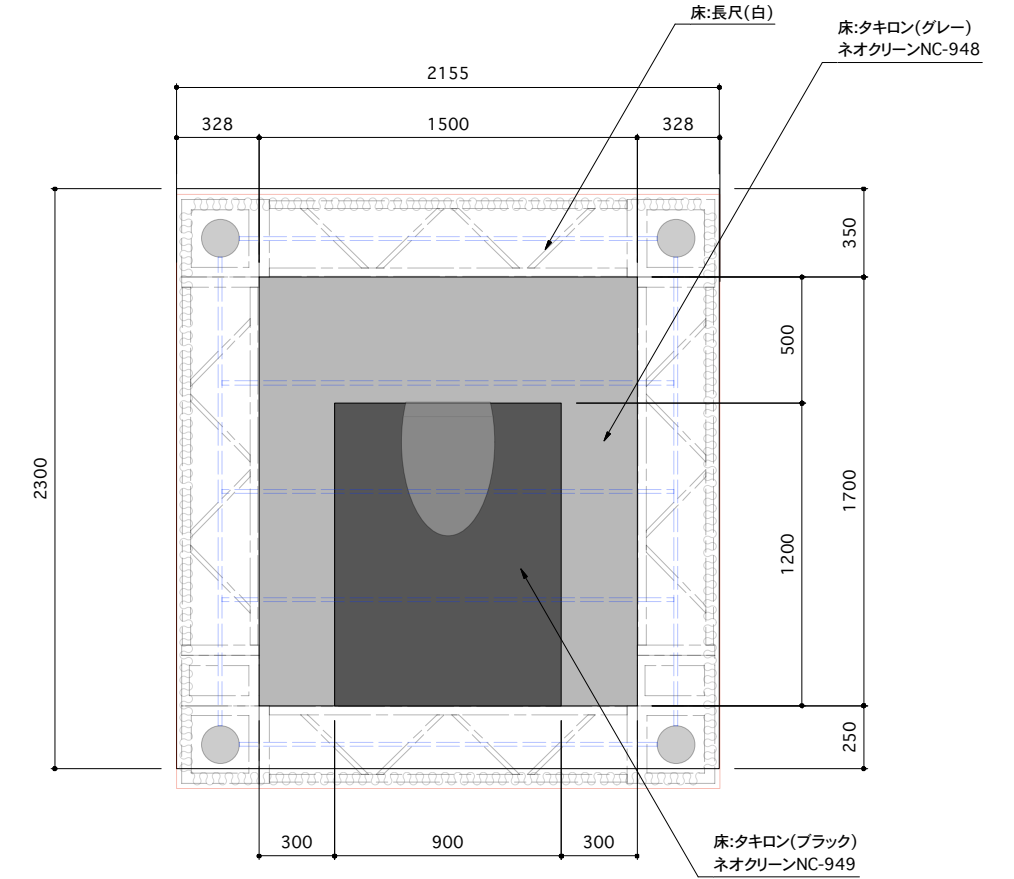


立面図(1:100)

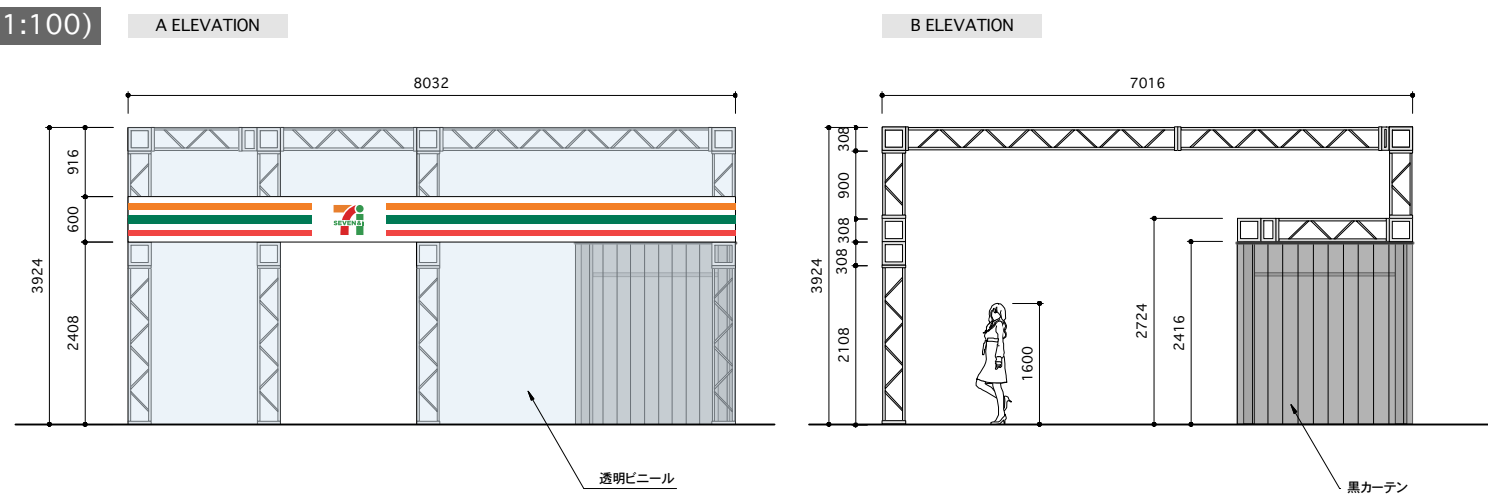


# サービスカテゴリー フューチャーコンビニエンスストアチャレンジ

平面図

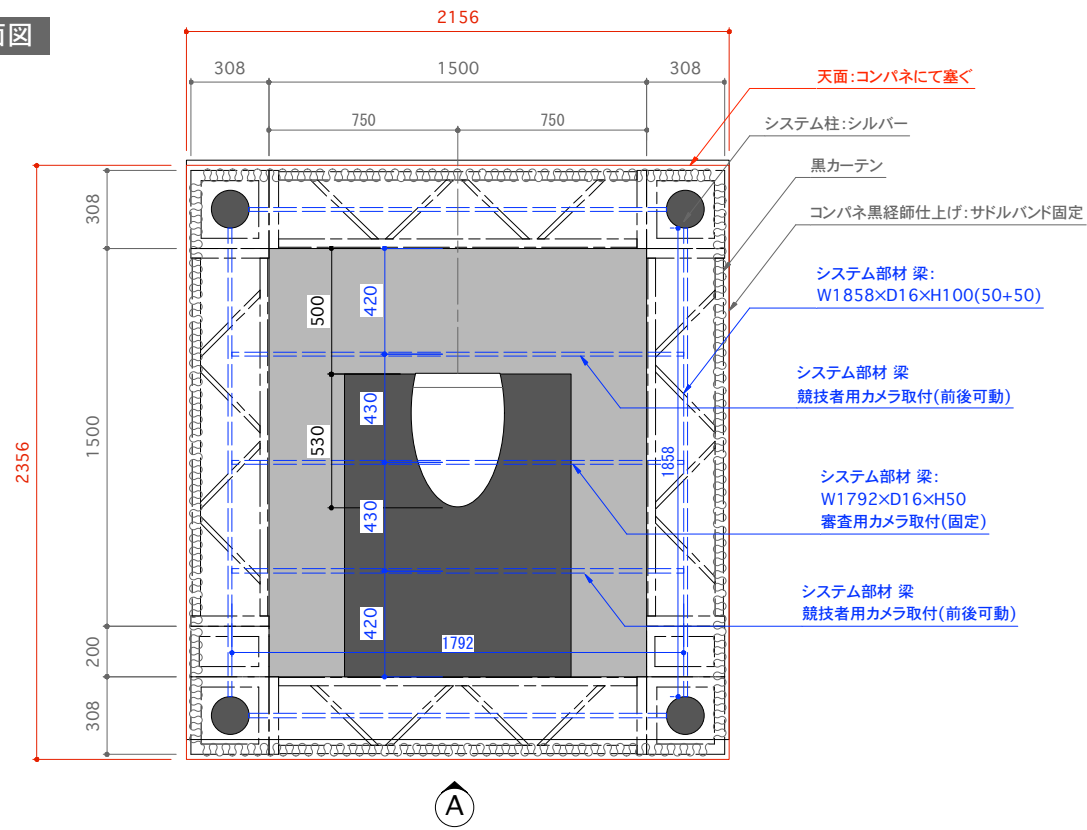

システム部材 梁 詳細図(S=1/1)  
(アルミニウム合金 押出成形材)

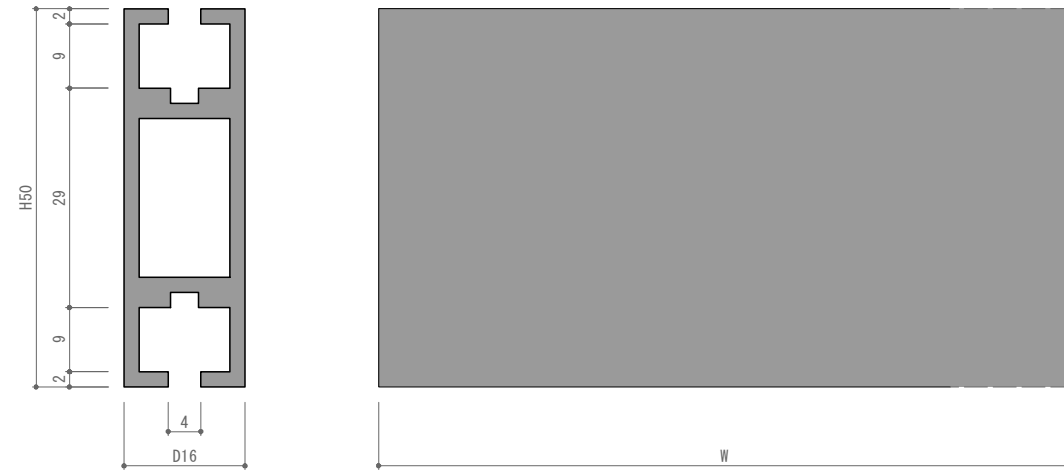

立面図

